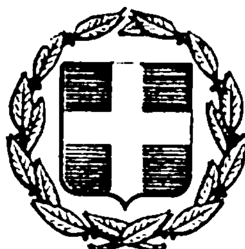


ΕΦΗΜΕΡΙΣ ΤΗΣ ΚΥΒΕΡΝΗΣΕΩΣ
ΤΗΣ ΕΛΛΗΝΙΚΗΣ ΔΗΜΟΚΡΑΤΙΑΣ

ΕΝ ΑΘΗΝΑΙΣ ΤΗι 4 ΜΑΡΤΙΟΥ 1978 | ΤΕΥΧΟΣ ΤΕΤΑΡΤΟΝ | ΑΡΙΘΜΟΣ ΦΥΛΛΟΥ 92

ΠΕΡΙΕΧΟΜΕΝΑ

ΠΟΛΕΟΔΟΜΙΑ

ΑΠΟΦΑΣΕΙΣ

ΠΟΛΕΟΔΟΜΙΑ

ΑΠΟΦΑΣΕΙΣ

Ἀριθ. Η. 31541 (1)

Περὶ κυρώσεως τῆς ἀπὸ 12 Νοεμβρίου 1977 ἐκθέσεως καθορισμοῦ κεντρικοῦ τμήματος στὸν οἰκισμὸ Παραλίας Πλατάνου.

Ο ΝΟΜΑΡΧΗΣ ΑΧΑΪΑΣ

Ἔχοντας ὑπόψη :

1. Τὶς διατάξεις τοῦ ἐδαφίου α τῆς παρ. 1 τοῦ ἄρθρου 1 τοῦ ἀπὸ 25-8/1.9.1969 Β.Δ. «περὶ καθορισμοῦ καὶ περιορισμοῦ τῶν ὅρων δομήσεως τῶν οἰκοπέδων τῶν κειμένων ἐντὸς τῶν ὁρίων τῶν οἰκισμῶν πού ἔχουν ρυματομικὸ σχέδιο».
2. Τὸ ἀπὸ 8-8/1923 Β.Δ. πού δημοσιεύτηκε στὸ ἀριθ. 226/ΦΕΚ τεῦχος Α' τῆς 15.8.1923.
3. Τὸ ἀριθμ. 504/12.9.77 ἔγγραφο τῆς Κοινότητας Παραλίας Πλατάνου καὶ τὸ διάγραμμα πού συνοδεύει τὸ ἔγγραφο αὐτό.
4. Τὴν ἀπὸ 8.11.1977 αὐτοψία τοῦ ἁρμοδίου τεχνικοῦ ὑπαλλήλου τῆς ὑπηρεσίας, μὲ τὴν ὁποία ἐξακρίβωσε τὶς περιοχὲς στὶς ὁποῖες συγκεντρώνονται ἐντατικότερα α) ἐγκαταστάσεις ἀστικῆς ἐργασίας καὶ β) ἡ οἰκονομικοκοινωνικὴ ζωὴ τῆς Κοινότητας.
5. Τὴ σύμφωνη γνωμοδότηση τοῦ Ν.Σ.Δ.Ε. ἡ ὁποία διατυπώθηκε στὸ 25/13/12.12.77 πρακτικό του μὲ τὸ ὁποῖο γνωμοδοτεῖ νὰ κυρωθεῖ ἡ ἀπὸ 12 Νοεμβρίου 1977 ἔκθεση καθορισμοῦ κεντρικοῦ τμήματος στὸν οἰκισμὸ Παραλίας Πλατάνου, ἀποφασίζουμε :

Κυρώνουμε τὴν ἀπὸ 12 Νοεμβρίου 1977 ἔκθεση καθορισμοῦ κεντρικοῦ τμήματος τοῦ οἰκισμοῦ Παραλίας Πλατάνου πού φαίνεται στὸ τοπογραφικὸ διάγραμμα, θεωρημένο ἀπὸ τὸν Προϊστάμενο Τμήματος Πολεοδομικῶν Ἐφαρμογῶν.

Μὲ κόκκινη γραμμὴ περικλείεται περιοχὴ πού ὁρίζεται μὲ τὰ στοιχεῖα Α, Β, Γ, Δ, Ε, Ζ, Η, Θ, Α καὶ περιλαμβάνει ὁλόκληρα τὰ οἰκοδομικὰ τετράγωνα 1, 2, 3, 4, 5, 6, 7, 8, 9, 10 καὶ 11 καὶ τὰ οἰκόπεδα πού ἔχουν πρόσωπο στὴν παλαιὰ Ἐθνικὴ ὁδὸ Πατρῶν-Κορίνθου τῶν οἰκοδομικῶν τετραγώνων 12-13, 14 καὶ 15.

Ἡ ἀπόφαση αὐτὴ μὲ τοπογραφικὸ σκαρίφημα νὰ δημοσιευθεῖ στὴν Ἐφημερίδα τῆς Κυβερνήσεως.

Πάτραι, 19 Δεκεμβρίου 1977

Ὁ Νομαρχῶν Γεν. Διευθυντὴς
ΝΙΚ. ΣΕΡΠΑΝΟΣ

ΕΚΘΕΣΗ

Αὐτοψίας γιὰ τὸν καθορισμὸ Κεντρικοῦ Τμήματος στὸν Οἰκισμὸ Παραλίας Πλατάνου.

Ὁ ὑπογεγραμμένος Γεώργιος Καμάρας ἐργοδηγὸς Δ.Ε. μὲ 8ο βαθμὸ στὴν Δ.Τ.Υ.Ν. Ἀχαΐας (Τμῆμα Πολεοδομικῶν Ἐφαρμογῶν).

Ἔχοντας ὑπόψη :

1. Τὸ ἀριθμ. 504/12.9.77 ἔγγραφο τῆς Κοινότητος Παραλίας Πλατάνου καὶ τὸ διάγραμμα πού συνοδεύει τὸ ἔγγραφο αὐτό.
2. Τὶς δ/ξεις τοῦ ἐδαφίου α τῆς παρ. 1 τοῦ ἄρθρου 1 τοῦ ἀπὸ 25-8/1-9/1969 Β.Δ. περὶ καθορισμοῦ καὶ περιορισμοῦ τῶν ὅρων δομήσεως τῶν οἰκοπέδων τῶν κειμένων ἐντὸς τῶν ὁρίων τῶν οἰκισμῶν πού ἔχουν ρυμοτομικὸ σχέδιο.
3. Τὸ ἀπὸ 8-8/1923 Β.Δ. πού δημοσιεύθηκε στὸ ἀριθμ. 226/Φ.Ε.Κ. τεῦχοςΑ' τῆς 15.8.1923.
4. Τὴν αὐτοψία πού ἔκανα στὶς 8.11.1977 κατὰ τὴν ὁποία ἐξακρίβωσα τὶς περιοχὲς στὶς ὁποῖες συγκεντρώνονται ἐντατικότερα α) ἐγκαταστάσεις ἀστικῆς ἐργασίας καὶ β) ἡ οἰκονομικοκοινωνικὴ ζωὴ τῆς Κοινότητος, καθορίζω :


Τὸ κεντρικὸ τμῆμα τοῦ οἰκισμοῦ Παραλίας Πλατάνου ὅπως φαίνεται στὸ διάγραμμα πού συνοδεύει τὴν ἔκθεση αὐτὴ καὶ εἰδικότερα τὶς περιοχὲς πού περικλείονται ἀπὸ τὴν κόκκινη γραμμὴ μὲ τὰ στοιχεῖα ΑΒΓΔΕΖΗΘΑ καὶ περιλαμβάνει ὁλόκληρα τὰ οἰκοδομικὰ τετράγωνα 1, 2, 3, 4, 5, 6, 7, 8, 9, 10 καὶ 11 καὶ τὰ οἰκόπεδα πού ἔχουν πρόσωπο στὴν Παλαιὰ Ἐθνικὴ ὁδὸ Πατρῶν-Κορίνθου τῶν οἰκοδομικῶν τετραγώνων 12, 13, 14 καὶ 15.

Ὁ Συντάξας
ΓΕΩΡΓΙΟΣ ΚΑΜΑΡΑΣ
Ἐργοδηγὸς Δ.Ε. ἐπὶ 8ῳ β.

① ΚΑΦΕΝΕΙΟ

② ΕΣΤΙΑΤΟΡΙΟ

ΑΚΡΙΒΕΣ ΦΩΤΟΤΥΠΙΚΟΝ ΑΝΤΙΓΡΑΦΟΝ

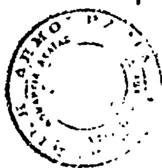

ΠΑΡΑΛΙΑ ΠΛΑΤΑΝΟΥ

ΕΘΕΩΡΗΘΗ

ΞΕΝΟΔΟΧΕΙΟ

ΕΣΤΙΑΤΟΡΙΟ

ΠΑΡΑΛΙΑΚΗ ΟΔΟΣ

'Αριθ. Τ.Υ. 8222 (2)

Περὶ χαρακτηρισμοῦ χώρου γιὰ τὴν ἀνέγερση κτιρίου 'Υποδοχῆς στὴν περιοχὴ τοῦ Συνοριακοῦ Σταθμοῦ Προμαχῶνος στὸ Ν. Σερρῶν.

Ο ΝΟΜΑΡΧΗΣ ΣΕΡΡΩΝ

Ἔχοντας ὑπόψη :


1. Τὸν Ν. 3200/55 «περὶ Διοικητικῆς 'Αποκεντρώσεως.
2. Τὸ ἀριθ. 523/70 Β.Δ. «περὶ συμπληρώσεως τῶν διατάξεων περὶ διοικητικῆς ἀποκεντρώσεως
3. Τὸ ἀριθ 712/70 Β.Δ. «περὶ καθορισμοῦ ἁρμοδιοτήτων κλπ τῶν περιφερειακῶν 'Αρχῶν 'Υπουργείου Δημ. Ἔργων».
4. Τὸ ἄρθρον 21 τοῦ ἀπὸ 3.4.29 «περὶ ΓΟΚ» ποὺ διατηρήθηκε καὶ μὲ τὸν ΓΟΚ τοῦ 1973 :
5. Τὰ ἄρθρα 1, 2, 3, 9, 2α τοῦ 70 τοῦ ἀπὸ 17.7.23 Ν.Δ. «περὶ σχεδίων πόλεων κλπ» ὅπως τροποποιήθηκαν καὶ συνπληρώθηκαν ἀργότερα.
6. Τὶς διατάξει τοῦ Α.Ν. 314/68 «περὶ παροχῆς εἰς τὸν 'Υπουργὸν Β. 'Ελλάδος καὶ τοὺς Νομάρχας ἁρμοδιότητος ἐπὶ θεμάτων ἐγκρίσεως ἐπεκτάσεως καὶ τροποποιήσεως σχεδίων πόλεων καὶ κωμῶν ὅπως τροποποιήθηκε καὶ συμπληρώθηκε μὲ τὸν Ν.Δ. 1018/71 (ΦΕΚ 220 Α/71)
7. Τὸ Βασ. Διατ. 15.6.1968 «περὶ ὅρων καὶ περιορισμῶν δομήσεως τῶν προϋφισταμένων τοῦ 1923 οἰκισμῶν τῶν στερουμένων ἐγκεκριμένου ρυμοτομικοῦ σχεδίου».
8. Τὴν 28/1977 ἀπόφαση τοῦ Κοινοτικοῦ Συμβουλίου Προμαχῶνος γιὰ τὸν καθορισμὸ ὅρων δομήσεως καὶ τὴν ἔγκριση θέσεως γιὰ τὴν ἀνέγερση κτιρίου ὑποδοχῆς στὴν περιοχὴ Συνοριακοῦ Σταθμοῦ Προμαχῶνος ἀπὸ τὸν Ε.Ο.Τ.
9. Τὴ σύμφωνη γνώμη τοῦ Περιφερικοῦ Συμβουλίου Δημ. Ἔργων, ποὺ διατυπώθηκε στὴ 265/29/28.12.77 γνωμοδ. πράξη του.
10. Τὸ ἀπὸ Σεπτέμβριο τοῦ 1977 τοπογραφικὸ διάγραμμα τὸ ὁποῖο ἔχει ἐλεγχθεῖ ἀπὸ τὴ Δ/νση Τεχνικῶν 'Υπηρεσιῶν, ἀποφασίζουμε :

'Εγκρίνουμε τὸ χαρακτηρισμὸ τοῦ οἰκοπεδικοῦ χώρου ποὺ βρίσκεται ἐκτὸς τῆς Κοινότητας Προμαχῶνος στὴν περιοχὴ Συνοριακοῦ Σταθμοῦ Προμαχῶνος γιὰ τὴν ἀνέγερση κτιρίου ὑποδοχῆς ἀπὸ τὸν Ε.Ο.Τ. μὲ σύστημα δομήσεως πανταχόθεν ἐλεύθερο, ποσοστὸ καλύψεως 0,44% καὶ ὕψος κτιρίου 4,90μ.

'Η ἀπόφαση αὐτὴ νὰ δημοσιευθεῖ στὴν 'Εφημερίδα τῆς Κυβερνήσεως.

Σέρρες, 7 'Ιανουαρίου 1978

'Ο Νομάρχης
ΛΕΩΝΙΔΑΣ ΠΥΛΟΡΩΦ

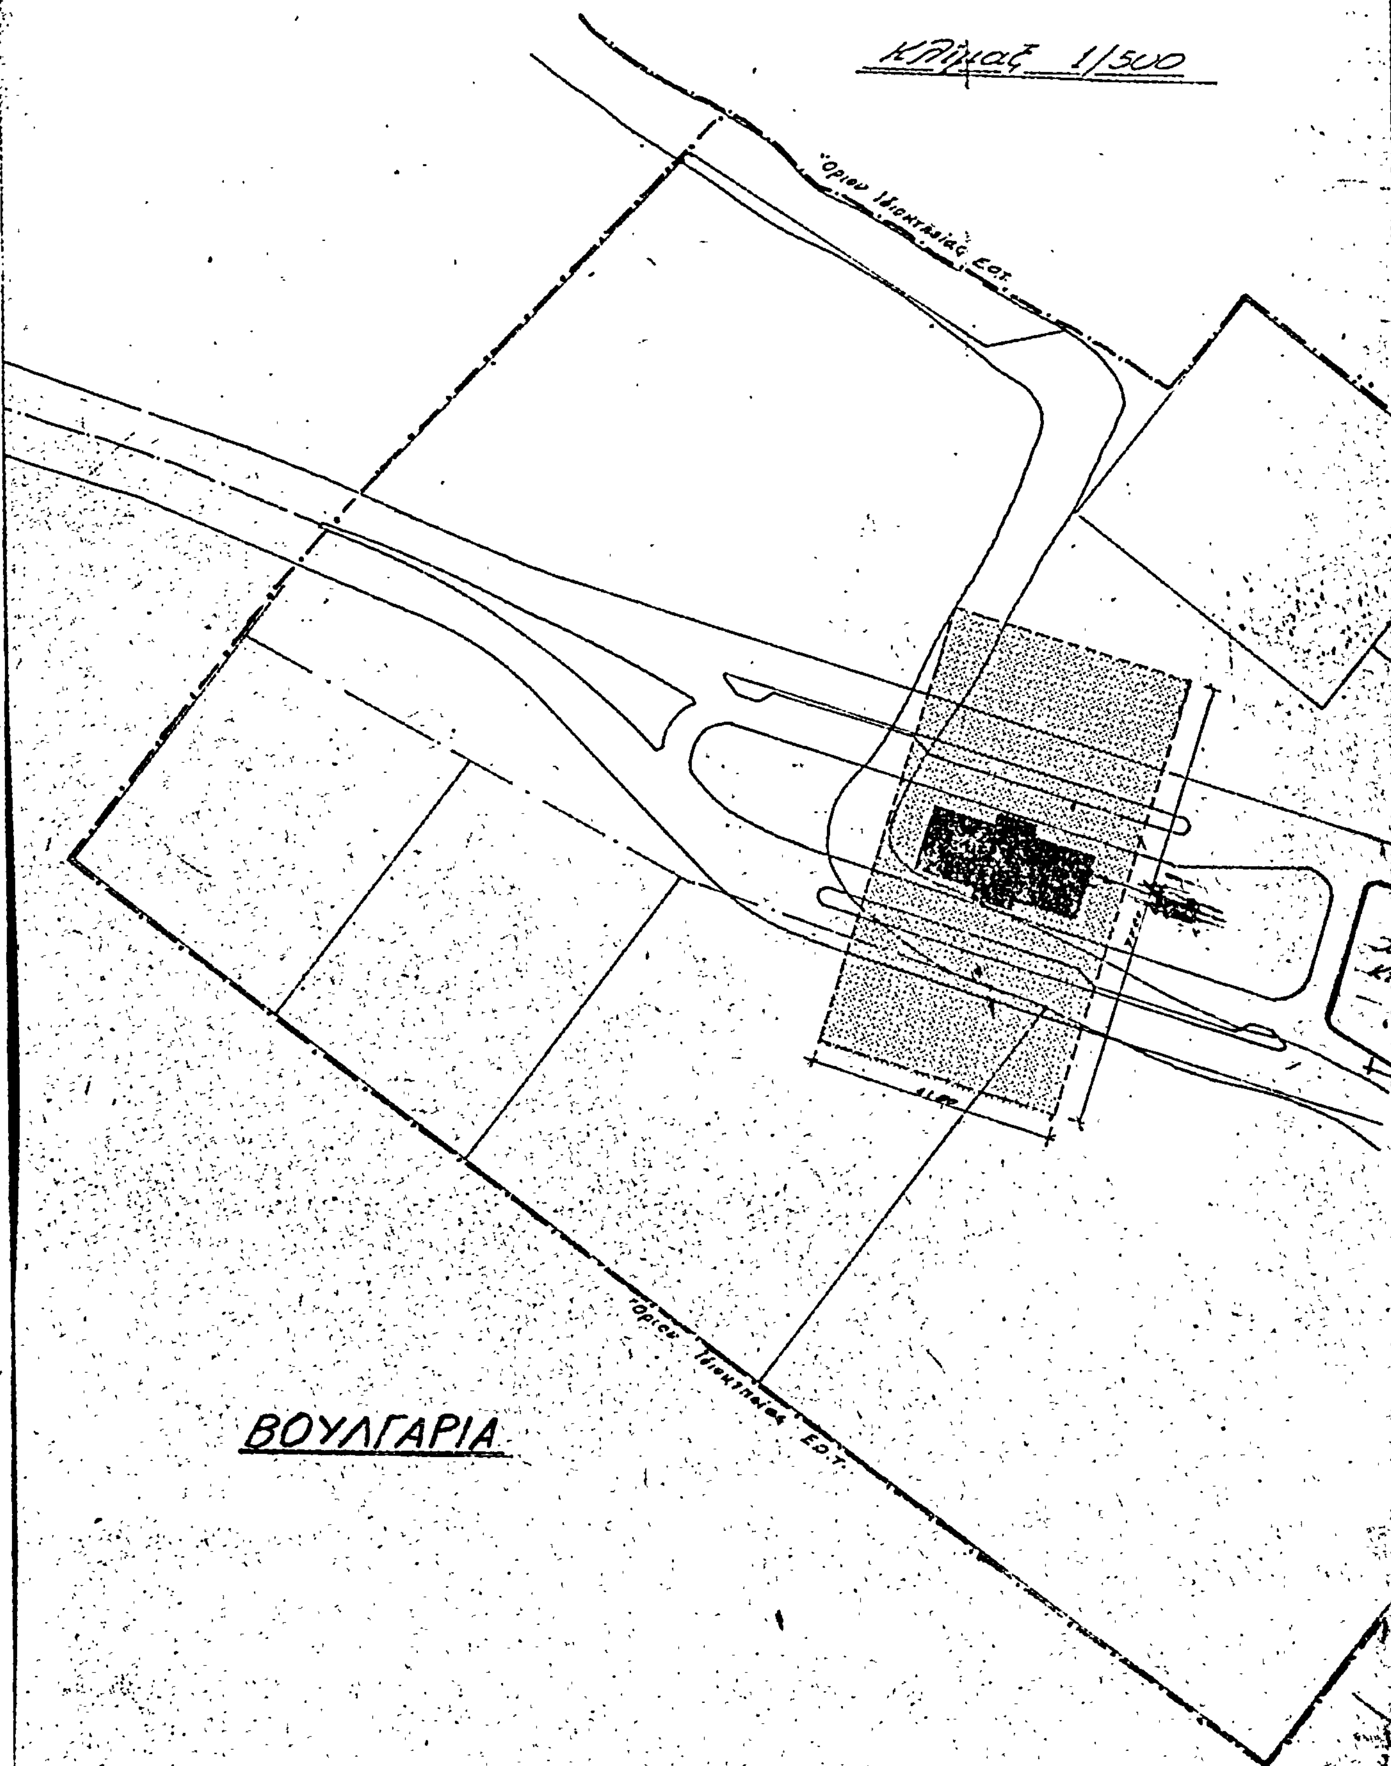
ΕΛΛΗΝΙΚΗ ΔΗΜΟΚΡΑΤΙΑ
ΝΟΜΑΡΧΙΑ ΣΕΡΡΩΝ
ΤΜΗΜΑ ΠΟΛΕΟΔΟΜΙΑΣ
Κλίμαξ 1/500
Όριον Ιδιοκτησίας ΕΟΤ
Όριον Ιδιοκτησίας ΕΟΤ
ΒΟΥΛΓΑΡΙΑ


ΠΑΡΚΙΝΓ
ΠΑΡΚΙΝΓ
ΕΛΛΑ


ΥΠΟΜΝΗΜΑ

—·—·— Όριον Ιδιοκτησίας Ε.Ο.Τ.
Εμβαδόν οικοπέδου 94870 Μ²

1. Επιφάνεια υπαρχόντος σταθμού (τελωνειακού σταθμού) 3218.6 Μ² Η 6.70
2. Επιφάνεια νέου κτιρίου (κτίριον αναμονής) 617.10 Μ²

Σύνολον καλύψεως 3835.70 Μ²

3. Ύψος νέου κτιρίου Η = 4.90 Μ
4. Κάλυψις: 0.040%
5. Σύστημα Πανταχόθεν Ελεύθερον

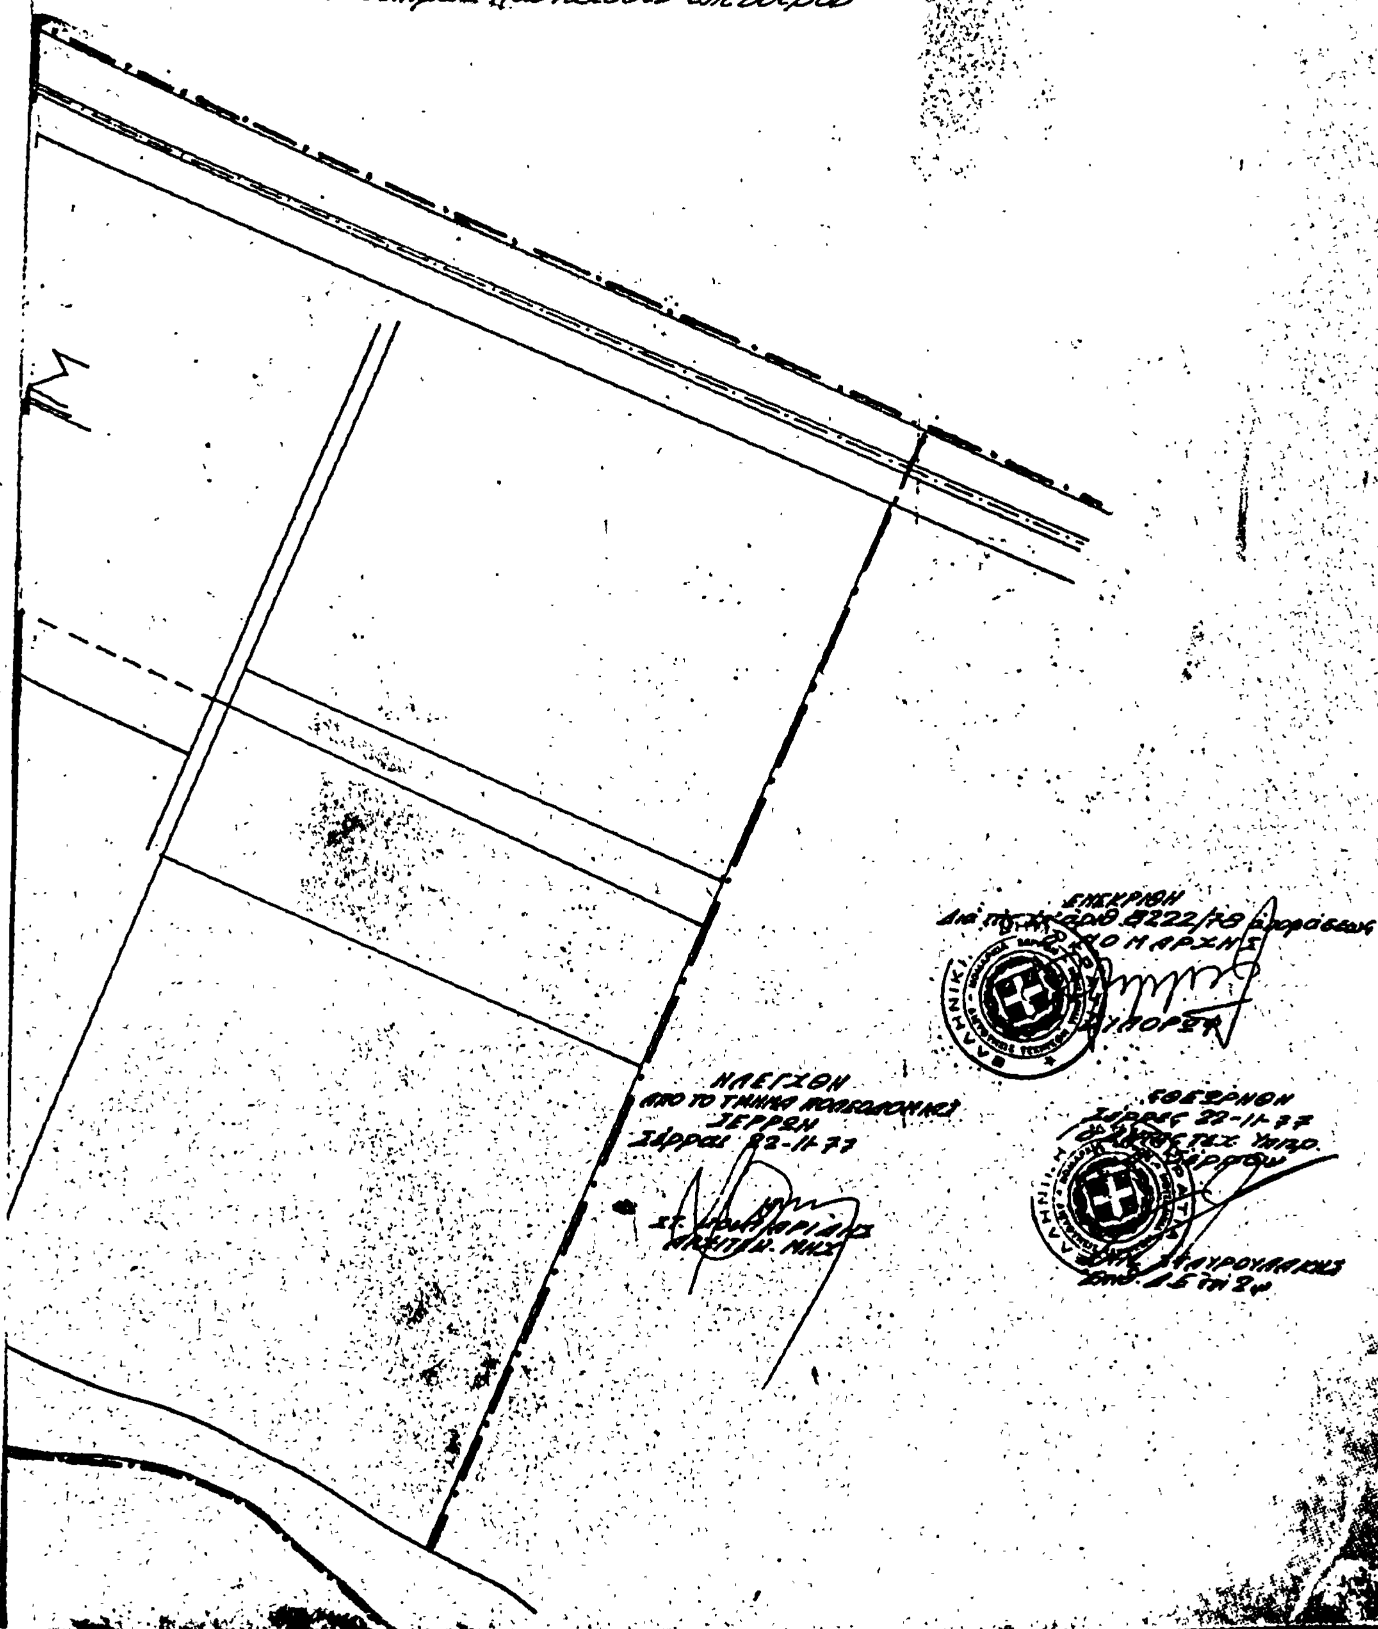

Η ΓΕΝΙΚΗ ΔΙΕΥΘΥΝΣΗ ΤΟΥ ΕΘΝΙΚΟΥ ΤΥΠΟΓΡΑΦΕΙΟΥ

ΓΝΩΣΤΟΠΟΙΕΙ ΟΤΙ:

Ἡ ἐτήσια συνδρομὴ τῆς Ἐφημερίδας τῆς Κυβερνήσεως, ἡ τιμὴ τῶν φύλλων της ποὺ πουλιοῦνται τμηματικὰ καὶ τὰ τέλη δημοσιεύσεων στὴν Ἐφημερίδα τῆς Κυβερνήσεως, καθορίσθηκαν ἀπὸ 1 Ἰανουαρίου 1974 ὡς ἀκολούθως:

Α' ΕΤΗΣΙΕΣ ΣΥΝΔΡΟΜΕΣ

1. Γιὰ τὸ Τεῦχος Α'	Δραχ.	600
2. » » » Β'	»	700
3. » » » Γ'	»	500
4. » » » Δ'	»	1.000
5. » » » Νομικῶν Προσώπων Δ.Δ. κτλ	»	500
6. » » » Παράρτημα	»	300
7. » » » Ἀνωνύμων Ἑταιρειῶν κτλ.	»	3.000
8. » » Δελτίο Ἐμπορικῆς καὶ Βιομηχανικῆς Ἰδιοκτησίας	»	200
9. Γιὰ ὅλα τὰ τεύχη καὶ τὸ Δ.Ε.Β.Ι.	»	6.000

Οἱ Δῆμοι καὶ οἱ Κοινότητες τοῦ Κράτους καταβάλλουν τὸ 1/2 τῶν ἀνωτέρω συνδρομῶν.

Ὑπὲρ τοῦ Ταμείου Ἀλληλοβοηθείας Προσωπικοῦ τοῦ Ἐθνικοῦ Τυπογραφείου (ΤΑΠΕΤ) ἀναλογοῦν τὰ ἑξῆς ποσά:

1. Γιὰ τὸ Τεῦχος Α'	Δραχ.	30
2. » » » Β'	»	35
3. » » » Γ'	»	25
4. » » » Δ'	»	50
5. » » » Νομικῶν Προσώπων Δημοσίου Δικαίου κτλ	»	25
6. » » » Παράρτημα	»	15
7. » » » Ἀνωνύμων Ἑταιρειῶν κτλ.	»	150
8. » » Δελτίο Ἐμπ. καὶ Βιομ. Ἰδιοκτησίας	»	10
9. Γιὰ ὅλα τὰ τεύχη	»	300

Β'. ΤΙΜΗ ΦΥΛΛΩΝ

Ἡ τιμὴ πωλήσεως κάθε φύλλου, μέχρις 8 σελ., εἶναι 3 δρχ., ἀπὸ 9 ὡς 40 σελ. 8 δρχ., ἀπὸ 41 ὡς 80 σελ. 15 δρχ., ἀπὸ 81 σελ. καὶ ἄνω ἡ τιμὴ πωλήσεως κάθε φύλλου προσαυξάνεται κατὰ 15 δρχ. ἀνὰ 80 σελίδες.

Γ'. ΤΕΛΗ ΔΗΜΟΣΙΕΥΣΕΩΝ

I. Στὸ Τεῦχος Ἀνωνύμων Ἑταιρειῶν καὶ Ἑταιρειῶν Περιωρισμένης Εὐθύνης:

Α'. Δημοσιεύματα Ἀνωνύμων Ἑταιρειῶν:

1. Τῶν δικαστικῶν πράξεων	Δραχ.	400
2. Τῶν καταστατικῶν Ἀνωνύμων Ἑταιρειῶν	»	10.000
3. Τῶν τροποποιήσεων τῶν καταστατικῶν τῶν Ἀνωνύμων Ἑταιρειῶν	»	2.000
4. Τῶν ἀνακοινώσεων καὶ προσκλήσεων σὲ γενικὲς συνελεύσεις, τῶν κατὰ τὸ ἄρθρο 32 τοῦ Ν. 3221/24 γνωστοποιήσεων, τῶν ἀνακοινώσεων, ποὺ προβλέπονται ἀπὸ τὸ ἄρθρο 59 παρ. 3 τοῦ Ν.Δ. 400/70 «περὶ Ἀλλοδαπῶν Ἀσφαλιστικῶν Ἑταιρειῶν» καὶ τῶν ἀποφάσεων τοῦ Διοικητικοῦ Συμβουλίου τοῦ ΕΛΤΑ, ποὺ ἀναφέρονται σὲ προσωρινὲς διατάξεις	»	1.000
5. Τῶν ἀνακοινώσεων τῶν ὑπὸ διάλυση Ἀνωνύμων Ἑταιρειῶν, κατὰ τὸ Β.Δ. 20/5/1939	»	200
6. Τῶν Ισολογισμῶν τῶν Ἀνωνύμων Ἑταιρειῶν	»	4.000
7. Τῶν συνοπτικῶν μηνιαίων καταστάσεων τῶν Τραπεζικῶν Ἑταιρειῶν	»	1.000
8. Τῶν ἀποφάσεων «περὶ ἐγκρίσεως τιμολογίων τῶν Ἀσφαλιστικῶν Ἑταιρειῶν»	»	600
9. Τῶν ὑπουργικῶν ἀποφάσεων «περὶ παροχῆς ἀδείας ἐπεκτάσεως τῶν ἐργασιῶν Ἀσφαλιστικῶν Ἑταιρειῶν», τῶν ἐκθέσεων περιουσιακῶν στοιχείων Ἀνωνύμων Ἑταιρειῶν γενικά, καὶ τῶν ἀποφάσεων τοῦ Δ.Σ. τοῦ ΕΛΤΑ, μὲ τὶς ὁποῖες ἐγκρίνονται καὶ δημοσιεύονται οἱ κανονισμοὶ αὐτοῦ	»	4.000
10. Τῶν ἀποφάσεων «περὶ παροχῆς πληρεξουσιότητος πρὸς ἀντιπροσώπευσιν ἐν Ἑλλάδι ἀλλοδαπῶν Ἑταιρειῶν» καὶ τῶν ἀποφάσεων «περὶ μεταβιβάσεως τοῦ χαρτοφυλακίου Ἀσφαλιστικῶν Ἑταιρειῶν κατὰ τὸ ἄρθρον 59 παρ. 1 τοῦ Ν.Δ. 400/70»	»	2.000
11. Τῶν ἀποφάσεων «περὶ συγχωνεύσεως Ἀνωνύμων Ἑταιρειῶν»	»	10.000
12. Τῶν ἀποφάσεων τῆς Ἐπιτροπῆς τοῦ Χρηματιστηρίου «περὶ εἰσαγωγῆς χρεωγράφων εἰς τὸ Χρηματιστήριον πρὸς διαπραγμάτευσιν, συμφώνως πρὸς τὰς διατάξεις τοῦ ἄρθρου 2 παρ. 3 Α.Ν. 148/67»	Δραχ.	1.000
13. Τῶν ἀποφάσεων τῆς Ἐπιτροπῆς κεφαλαιαγορᾶς «περὶ διαγραφῆς χρεωγράφων ἐκ τοῦ Χρηματιστηρίου, συμφώνως πρὸς τὰς διατάξεις τοῦ ἄρθρου 2 παρ. 4 Α.Ν. 148/1967»	»	1.000

Β'. Δημοσιεύματα Ἑταιρειῶν Περιωρισμένης Εὐθύνης:

1. Τῶν καταστατικῶν	»	1.000
2. Τῶν τροποποιήσεων τῶν καταστατικῶν	»	400
3. Τῶν ἀνακοινώσεων καὶ προσκλήσεων	»	200
4. Τῶν Ισολογισμῶν	»	1.000
5. Τῶν ἐκθέσεων ἐκτιμήσεως περιουσιακῶν στοιχείων	»	1.000

Γ'. Δημοσιεύματα Ἀλληλασφαλιστικῶν Συνεταιρισμῶν - Ἀλληλασφαλιστικῶν Ταμείων καὶ Φιλανθρωπικῶν Σωματείων:

1. Τῶν ὑπουργικῶν ἀποφάσεων «περὶ χορηγήσεως ἀδείας λειτουργίας Ἀλληλασφαλιστικῶν Συνεταιρισμῶν - Ἀλληλασφαλιστικῶν Ταμείων»	»	1.000
2. Τῶν Ἰσολογισμῶν τῶν ἀνωτέρω Συνεταιρισμῶν, Ταμείων καὶ Σωματείων	»	1.000
II. Στὸ Τέταρτο τεῦχος, τῶν δικαστικῶν πράξεων, προσκλήσεων καὶ λοιπῶν δημοσιεύσεων.	»	400

Τὸ ποσοστὸ ἐπὶ τῶν τελῶν δημοσιεύσεων στὸ Τεῦχος Ἀνωνύμων Ἑταιρειῶν καὶ Ἑταιρειῶν Περιωρισμένης Εὐθύνης, ποὺ πρέπει νὰ καταβάλλεται ὑπὲρ τοῦ Ταμείου Ἀλληλοβοηθείας Προσωπικοῦ Ἐθνικοῦ Τυπογραφείου (ΤΑΠΕΤ), ὁρίσθηκε γενικὰ σὲ 5ο/ο.

Δ'. ΚΑΤΑΒΟΛΗ ΣΥΝΔΡΟΜΩΝ - ΤΕΛΩΝ ΔΗΜΟΣΙΕΥΣΕΩΝ ΚΑΙ ΠΟΣΟΣΤΩΝ Τ.Α.Π.Ε.Τ.

1. Οἱ συνδρομὲς τοῦ ἐσωτερικοῦ καὶ τὰ τέλη δημοσιεύσεων προκαταβάλλονται στὰ Δημόσια Ταμεῖα ἔναντι ἀποδεικτικοῦ εἰσπράξεως, τὸ ὁποῖο φροντίζει ὁ ἐνδιαφερόμενος νὰ τὸ στείλει στὴν Ὑπηρεσία τοῦ Ἐθνικοῦ Τυπογραφείου.

2. Οἱ συνδρομὲς τοῦ ἐξωτερικοῦ εἶναι δυνατὸ νὰ στέλνονται καὶ σὲ ἀνάλογο συνάλλαγμα μὲ ἐπιταγὴ ἐπ' ὀνόματι τοῦ Διευθυντῆ τῶν Διοικητικῶν καὶ Οἰκονομικῶν Ὑποθέσεων τοῦ Ἐθνικοῦ Τυπογραφείου.

3. Τὸ ὑπὲρ τοῦ ΤΑΠΕΤ ποσοστὸ ἐπὶ τῶν ἀνωτέρω συνδρομῶν καὶ τελῶν δημοσιεύσεων καταβάλλεται ὡς ἑξῆς:

α) στὴν Ἀθήνα: στὸ Ταμεῖο τοῦ ΤΑΠΕΤ (Κατάστημα Ἐθνικοῦ Τυπογραφείου),

β) στὶς ὑπόλοιπες πόλεις τοῦ Κράτους: στὰ Δημόσια Ταμεῖα καὶ ἀποδίδεται στὸ ΤΑΠΕΤ σύμφωνα μὲ τὶς 192378/3639/1947(RONEO 185) καὶ 178048/5321/31.7.65 (RONEO 139) ἐγκύκλιες διαταγὲς τοῦ Γ.Λ.Κ.,

γ) στὶς περιπτώσεις συνδρομῶν ἐξωτερικοῦ: ὅταν ἡ ἀποστολή τους γίνεται μὲ ἐπιταγές, μαζὶ μ'αὐτὲς στέλνεται καὶ τὸ ὑπὲρ τοῦ ΤΑΠΕΤ ποσοστό.

Ὁ Γενικὸς Διευθυντὴς

ΒΑΣΙΛΕΙΟΣ ΣΤ. ΝΙΚΑΣ

ΑΠΟ ΤΟ ΕΘΝΙΚΟ ΤΥΠΟΓΡΑΦΕΙΟ